


# 訂 正

学報（第194号）6頁中事務局新庁舎の2階平面図の一部

に誤りがあつたので，下記のとおり訂正します。

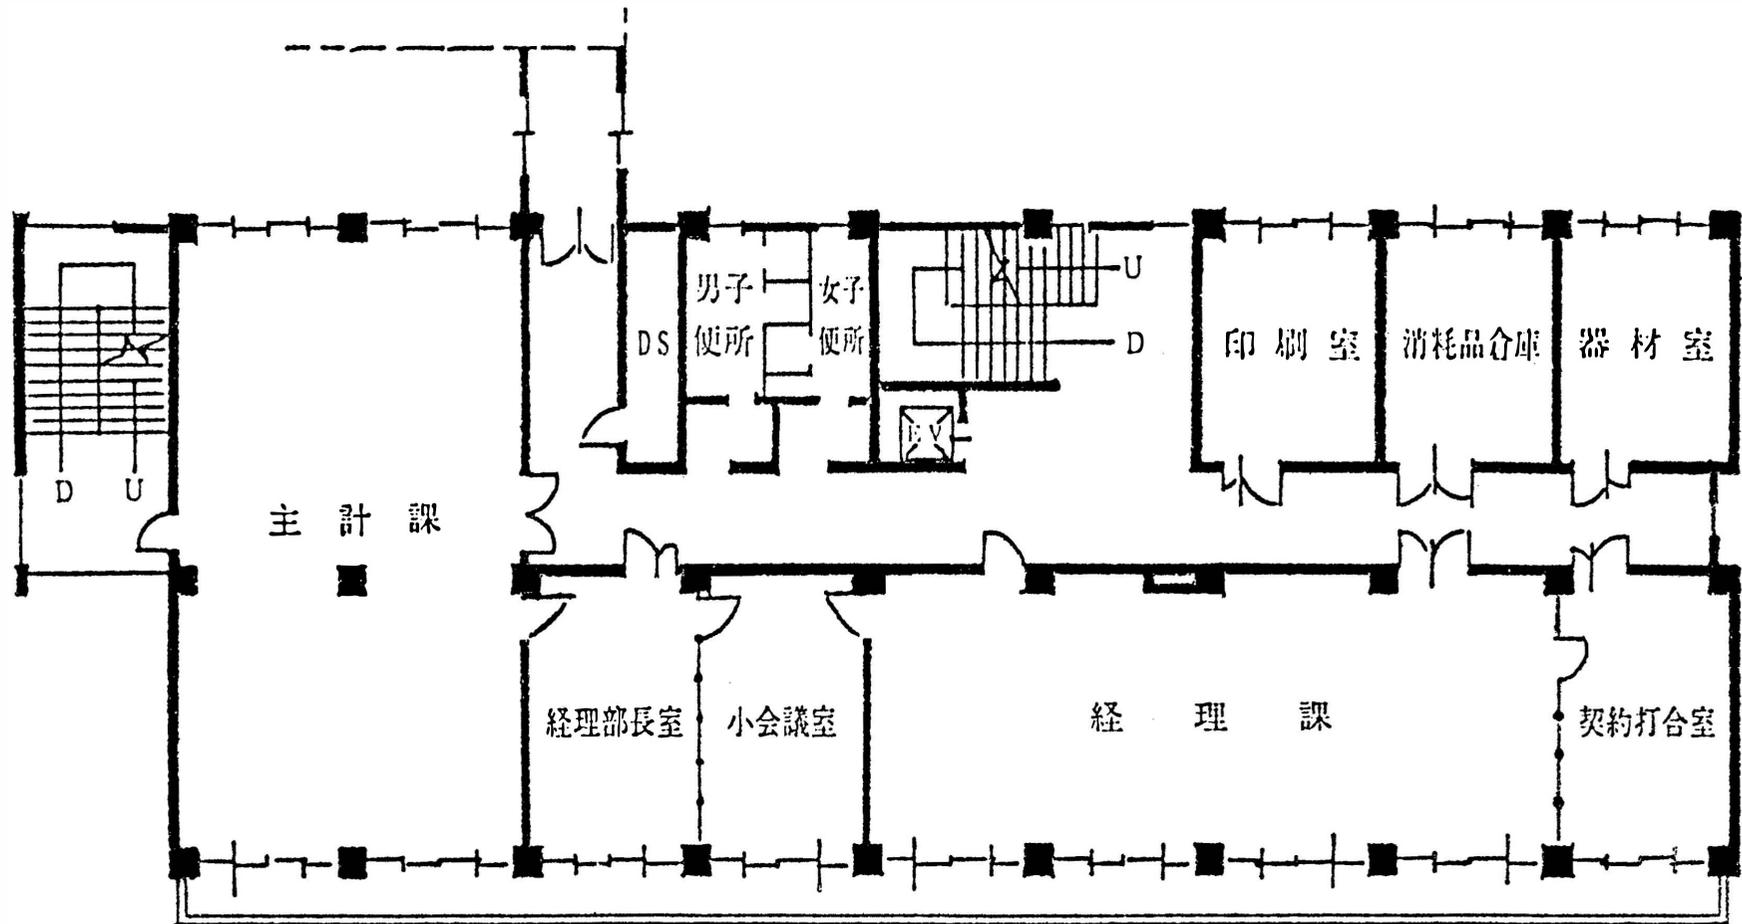

2 階 平 面 図